


PIANTA

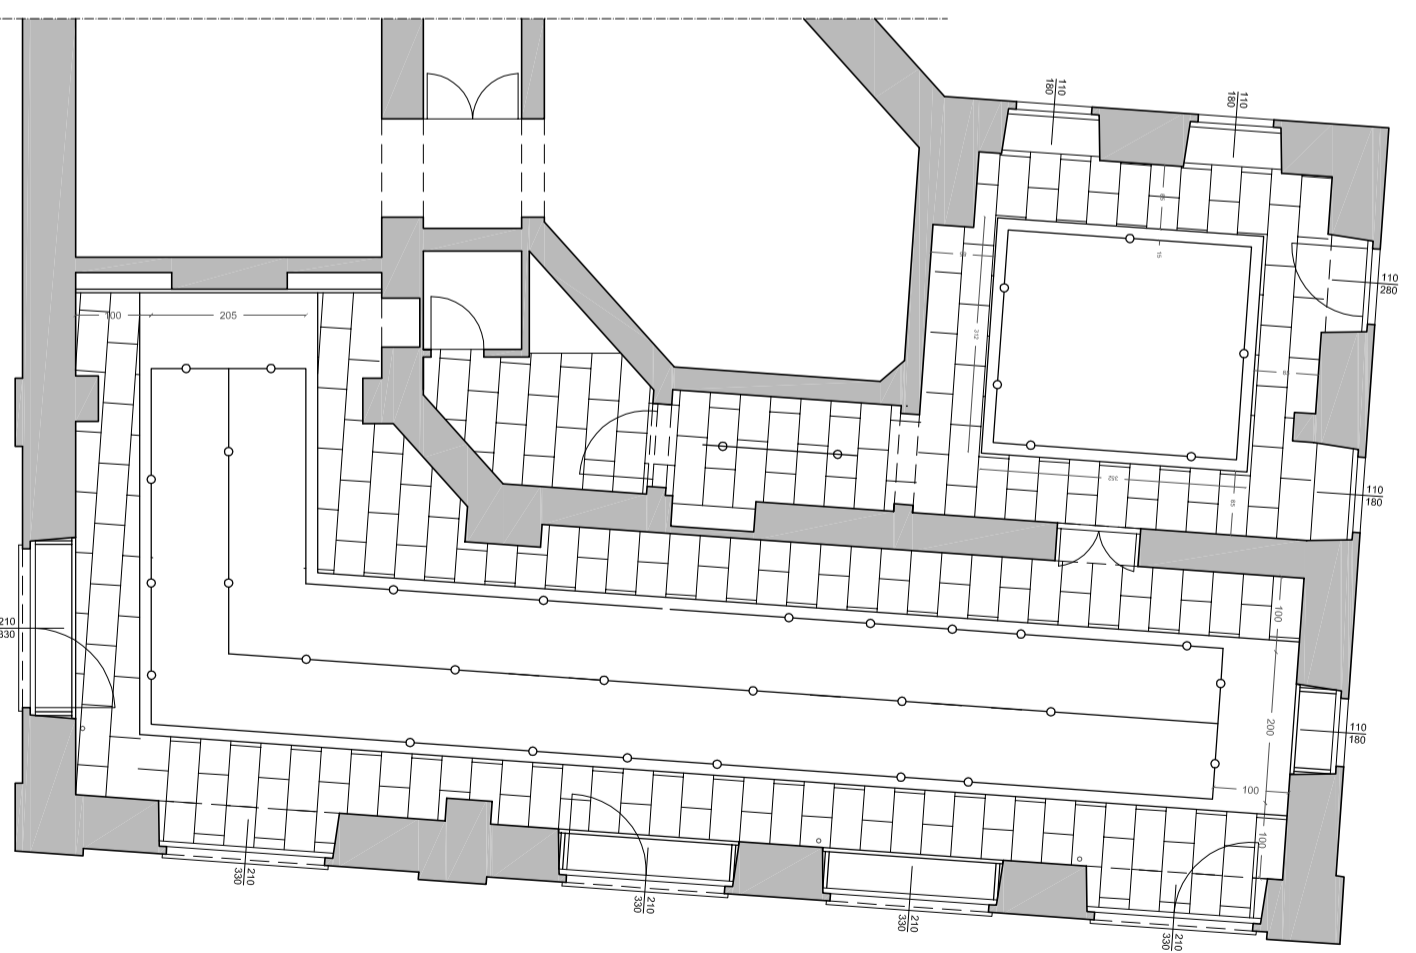

PIANTA CONTROSOFFITTO